Кабели T3L-1E-3m, T3L-1E-5m, T3L-1E-10m, T3L-1E-15m

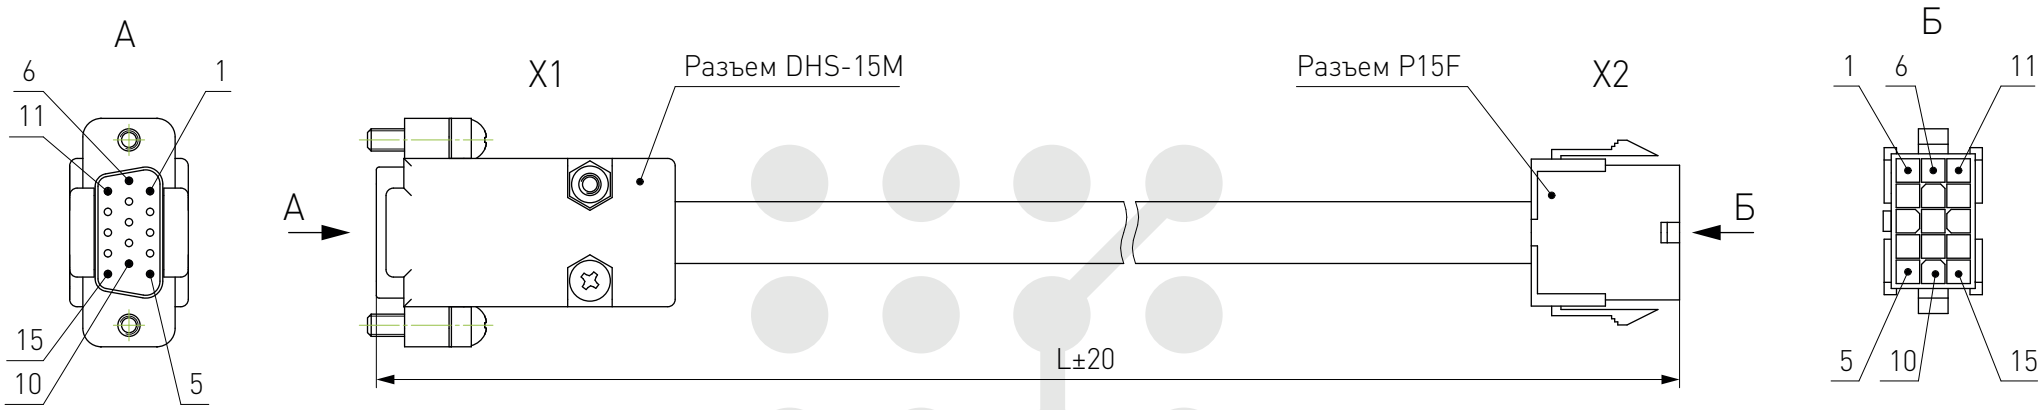

Проводник	Откуда идет	Куда поступает	Цепь
Кабели сигнальные с экранирующей оплеткой PVC0.2×16 STP	X1:5	X2:9	A+
	X1:10	X2:13	A-
	X1:4	X2:4	B+
	X1:9	X2:14	B-
	X1:3	X2:7	Z+
	X1:8	X2:5	Z-
	X1:13	X2:2	5V
	X1:2	X2:6	U+
	X1:7	X2:8	U-
	X1:1	X2:10	V+
	X1:6	X2:12	V-
	X1:12	X2:11	W+
	X1:11	X2:15	W-
	X1:14	X2:3	0V
	X1:15	X2:1	PE

Обозначение	L, мм
T3L-1E-3m	3000
T3L-1E-5m	5000
T3L-1E-10m	10000
T3L-1E-15m	15000

Кабели T3L-2E-3m, T3L-2E-5m, T3L-2E-10m

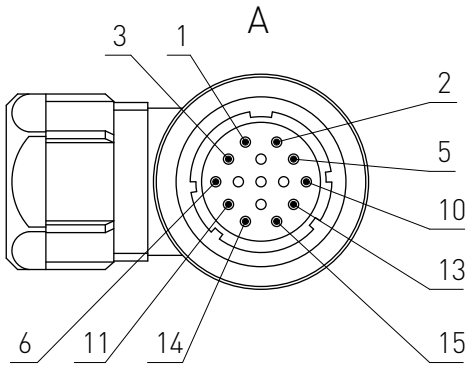

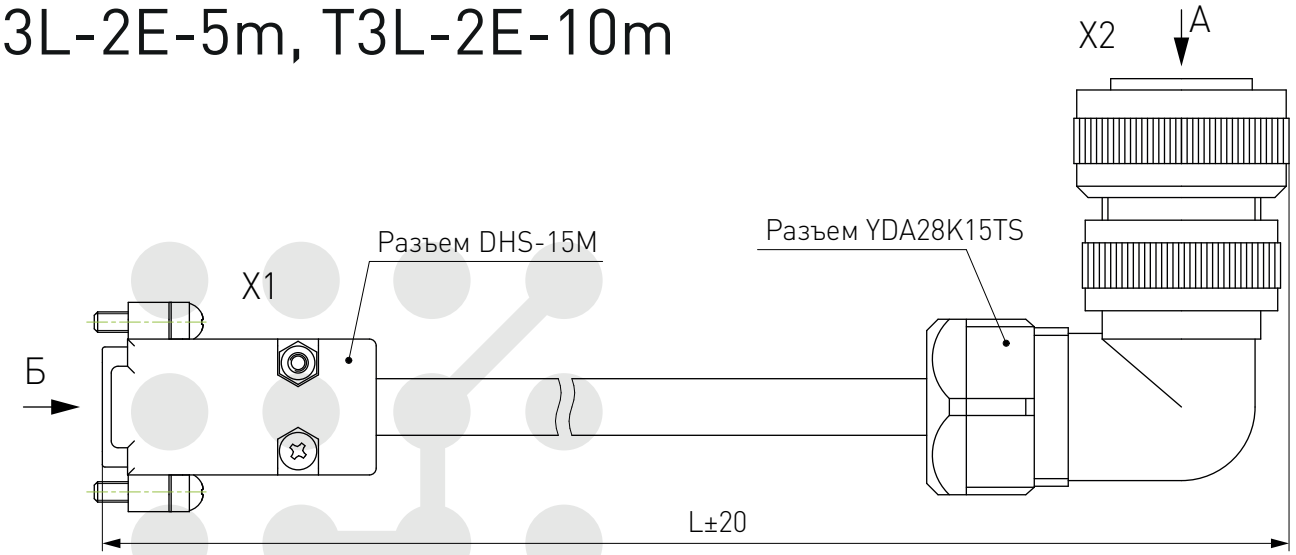

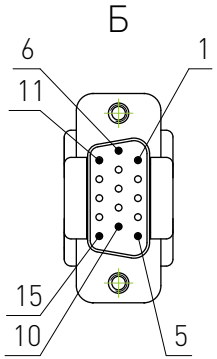

Проводник	Откуда идет	Куда поступает	Цепь
Кабели сигнальные с экранирующей оплеткой PVC0.2×16STP	X1:15	X2:1	PE
	X1:13	X2:2	+5V
	X1:14	X2:3	GND
	X1:5	X2:4	EA+
	X1:4	X2:5	EB+
	X1:3	X2:6	Z+
	X1:10	X2:7	EA-
	X1:9	X2:8	EB-
	X1:8	X2:9	Z-
	X1:2	X2:10	HU+
	X1:1	X2:11	HV+
	X1:12	X2:12	HW+
	X1:7	X2:13	HU-
	X1:6	X2:14	HV-
	X1:11	X2:15	HW-

Обозначение	L, мм
T3L-2E-3m	3000
T3L-2E-5m	5000
T3L-2E-10m	10000

Кабели T3L-1P-3m, T3L-1P-5m, T3L-1P-10m, T3L-1P-15m

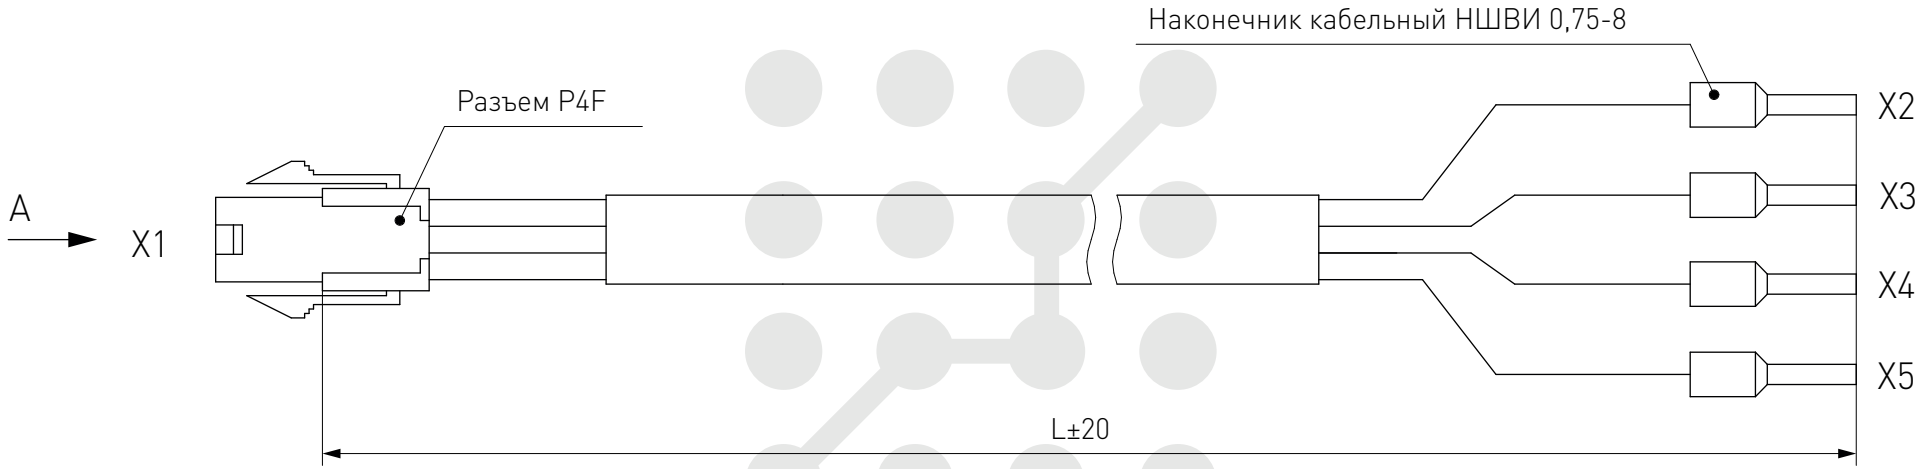

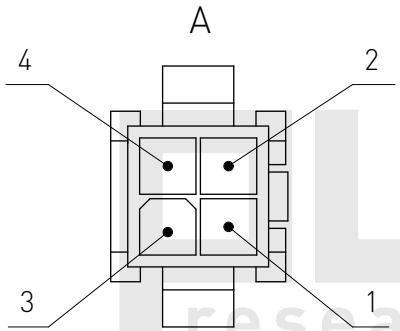

Проводник	Откуда идет	Куда поступает	Цепь
Силовые кабели без экранирующей оплетки PVC0.75x4	X1:1	X2	PE
	X1:2	X3	V
	X1:3	X4	U
	X1:4	X5	W

Обозначение	L, мм
T3L-1P-3m	3000
T3L-1P-5m	5000
T3L-1P-10m	10000
T3L-1P-10m	15000

Кабели T3L-2P-3m, T3L-2P-5m, T3L-2P-10m

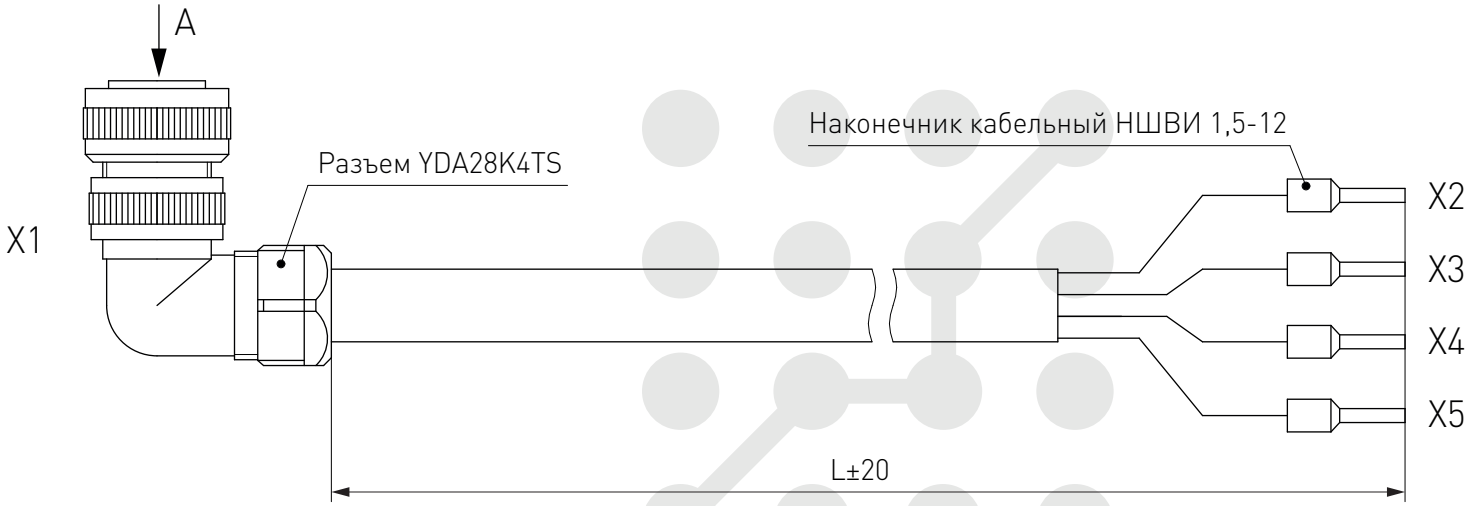

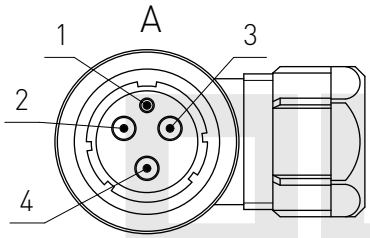

Проводник	Откуда идет	Куда поступает	Цепь
Силовые кабели без экранирующей оплетки PVC1.5x4	X1:1	X2	PE
	X1:2	X3	V
	X1:3	X4	U
	X1:4	X5	W

Обозначение	L, мм
T3L-2P-3m	3000
T3L-2P-5m	5000
T3L-2P-10m	10000