Кабели YA1E-3m, YA1E-8m

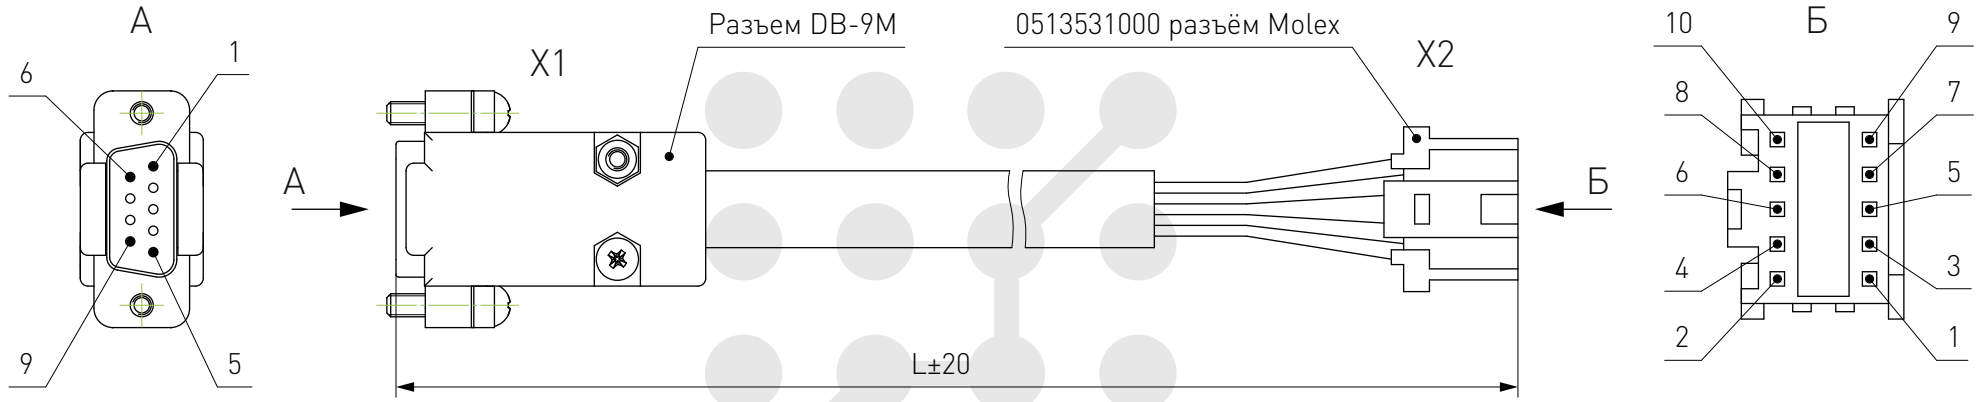

Проводник	Откуда идет	Куда поступает
Кабели сигнальные с экранирующей оплеткой PVC0.2×8STP	X1:1	X2:6
	X1:2	X2:8
	X1:3	
	X1:4	X2:2
	X1:5	X2:4
	X1:6	
	X1:7	
	X1:8	X2:10
	X1:9	X2:9

Обозначение	L, мм
YA1E-3M	3000
YA1E-8M	8000

Кабели YA2E-3m, YA2E-5m, YA2E-10m

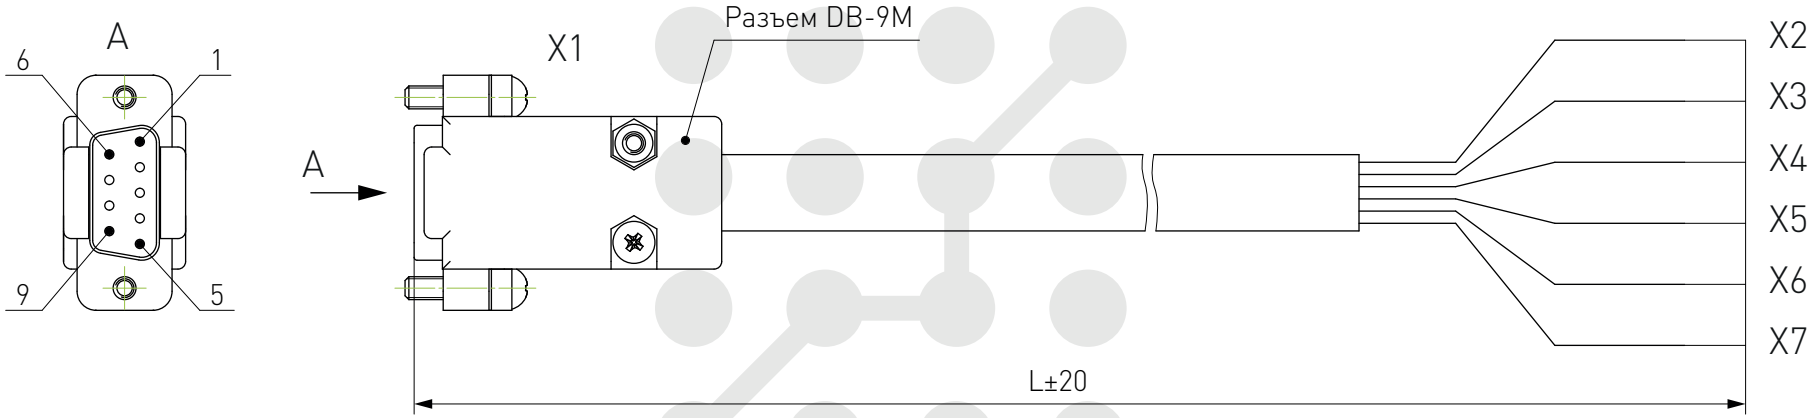

Проводник	Откуда идет	Куда поступает	Цепь
Кабели сигнальные с экранирующей оплеткой PVC0.2×8STP	X1:1	X2	A+
	X1:2	X3	A-
	X1:4	X4	B+
	X1:5	X5	B-
	X1:8	X6	+5V
	X1:9	X7	GND

Обозначение	L, мм
YA2E-3m	3000
YA2E-5m	5000
YA2E-10m	10000

Кабели YA3E-3m, YA3E-5m, YA3E-10m

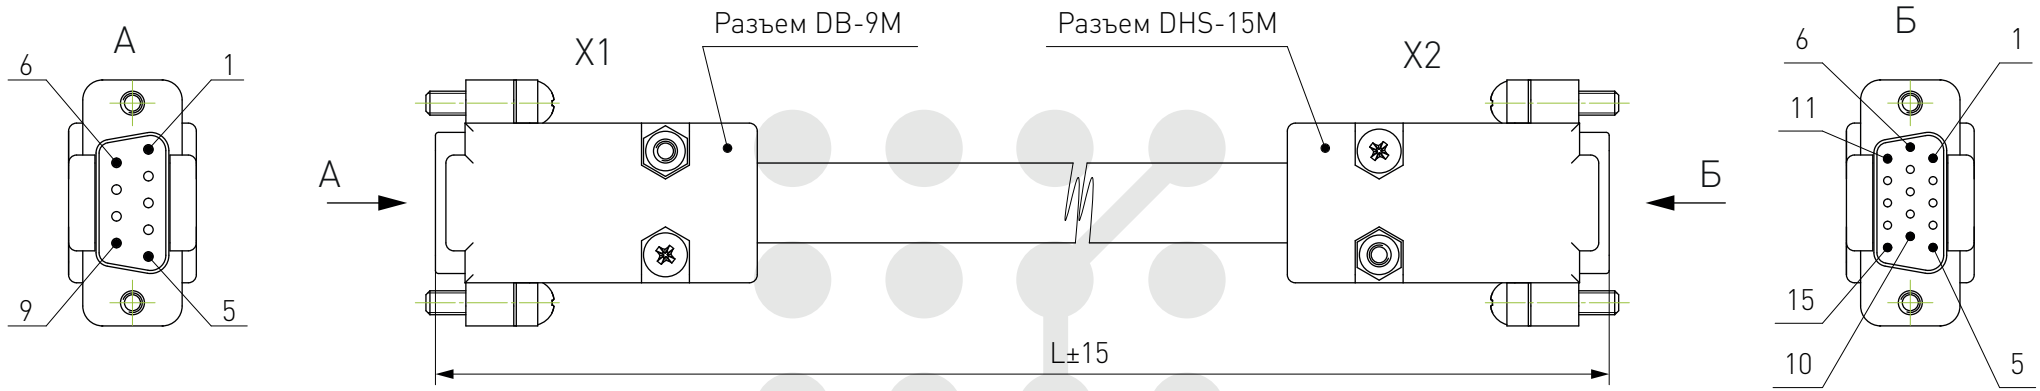

Проводник	Откуда идет	Куда поступает	Цепь
Кабели сигнальные с экранирующей оплеткой PVC0.2×8STP	X1:1	X2:1	Signal 1
	X1:2	X2:11	Signal 4
	X1:4	X2:2	Signal 5
	X1:5	X2:12	Signal 6
	X1:8	X2:13	Signal 2
	X1:9	X2:3	Signal 3

Обозначение	L, мм
YA3E-3m	3000
YA3E-5m	5000
YA3E-10m	10000

Кабели YA1P-3m, YA1P-8m

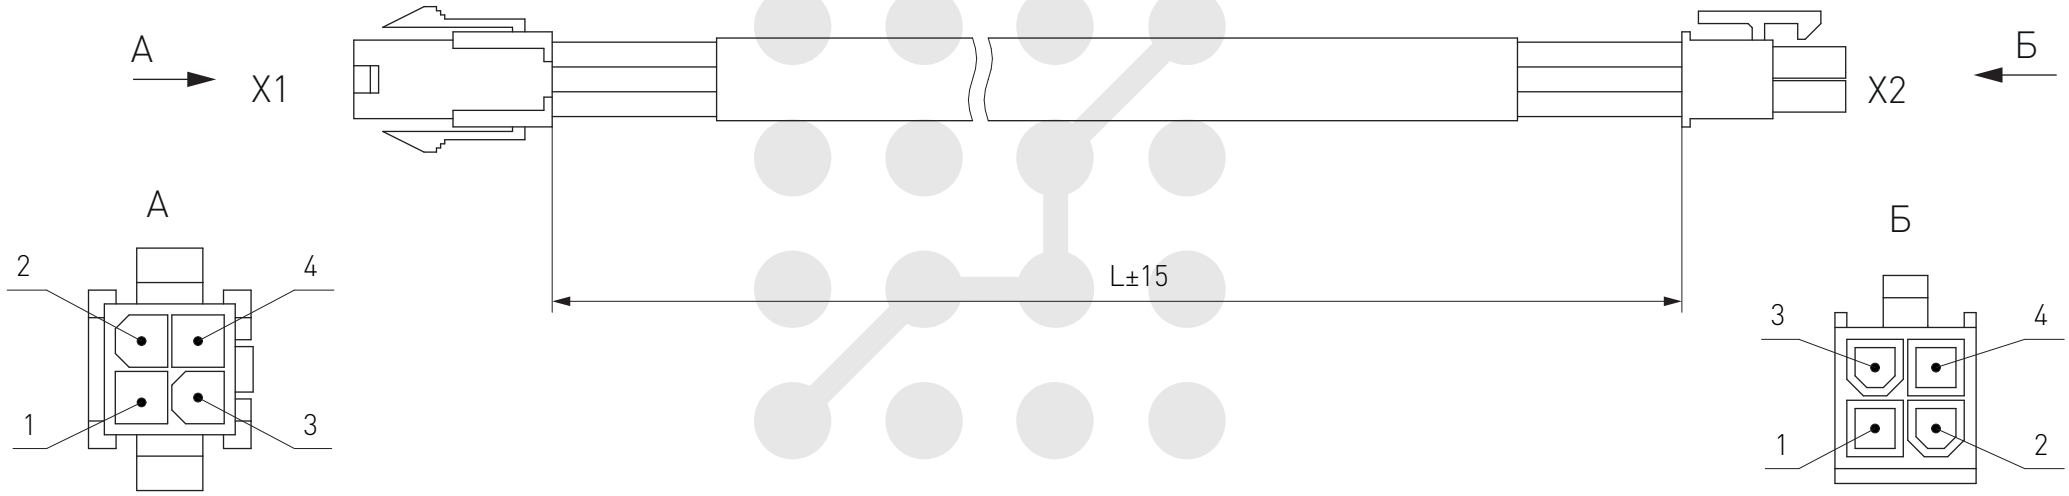

Проводник	Откуда идет	Куда поступает	Цепь
Силовые кабели без экранирующей оплетки PVC0.5x4	X1:1	X2:1	A+
	X1:2	X2:2	A-
	X1:3	X2:3	B+
	X1:4	X2:4	B-

Обозначение	L, мм
YA1P-3m	3000
YA1P-8m	8000